


RZUT PODDASZA

skala 1 : 100

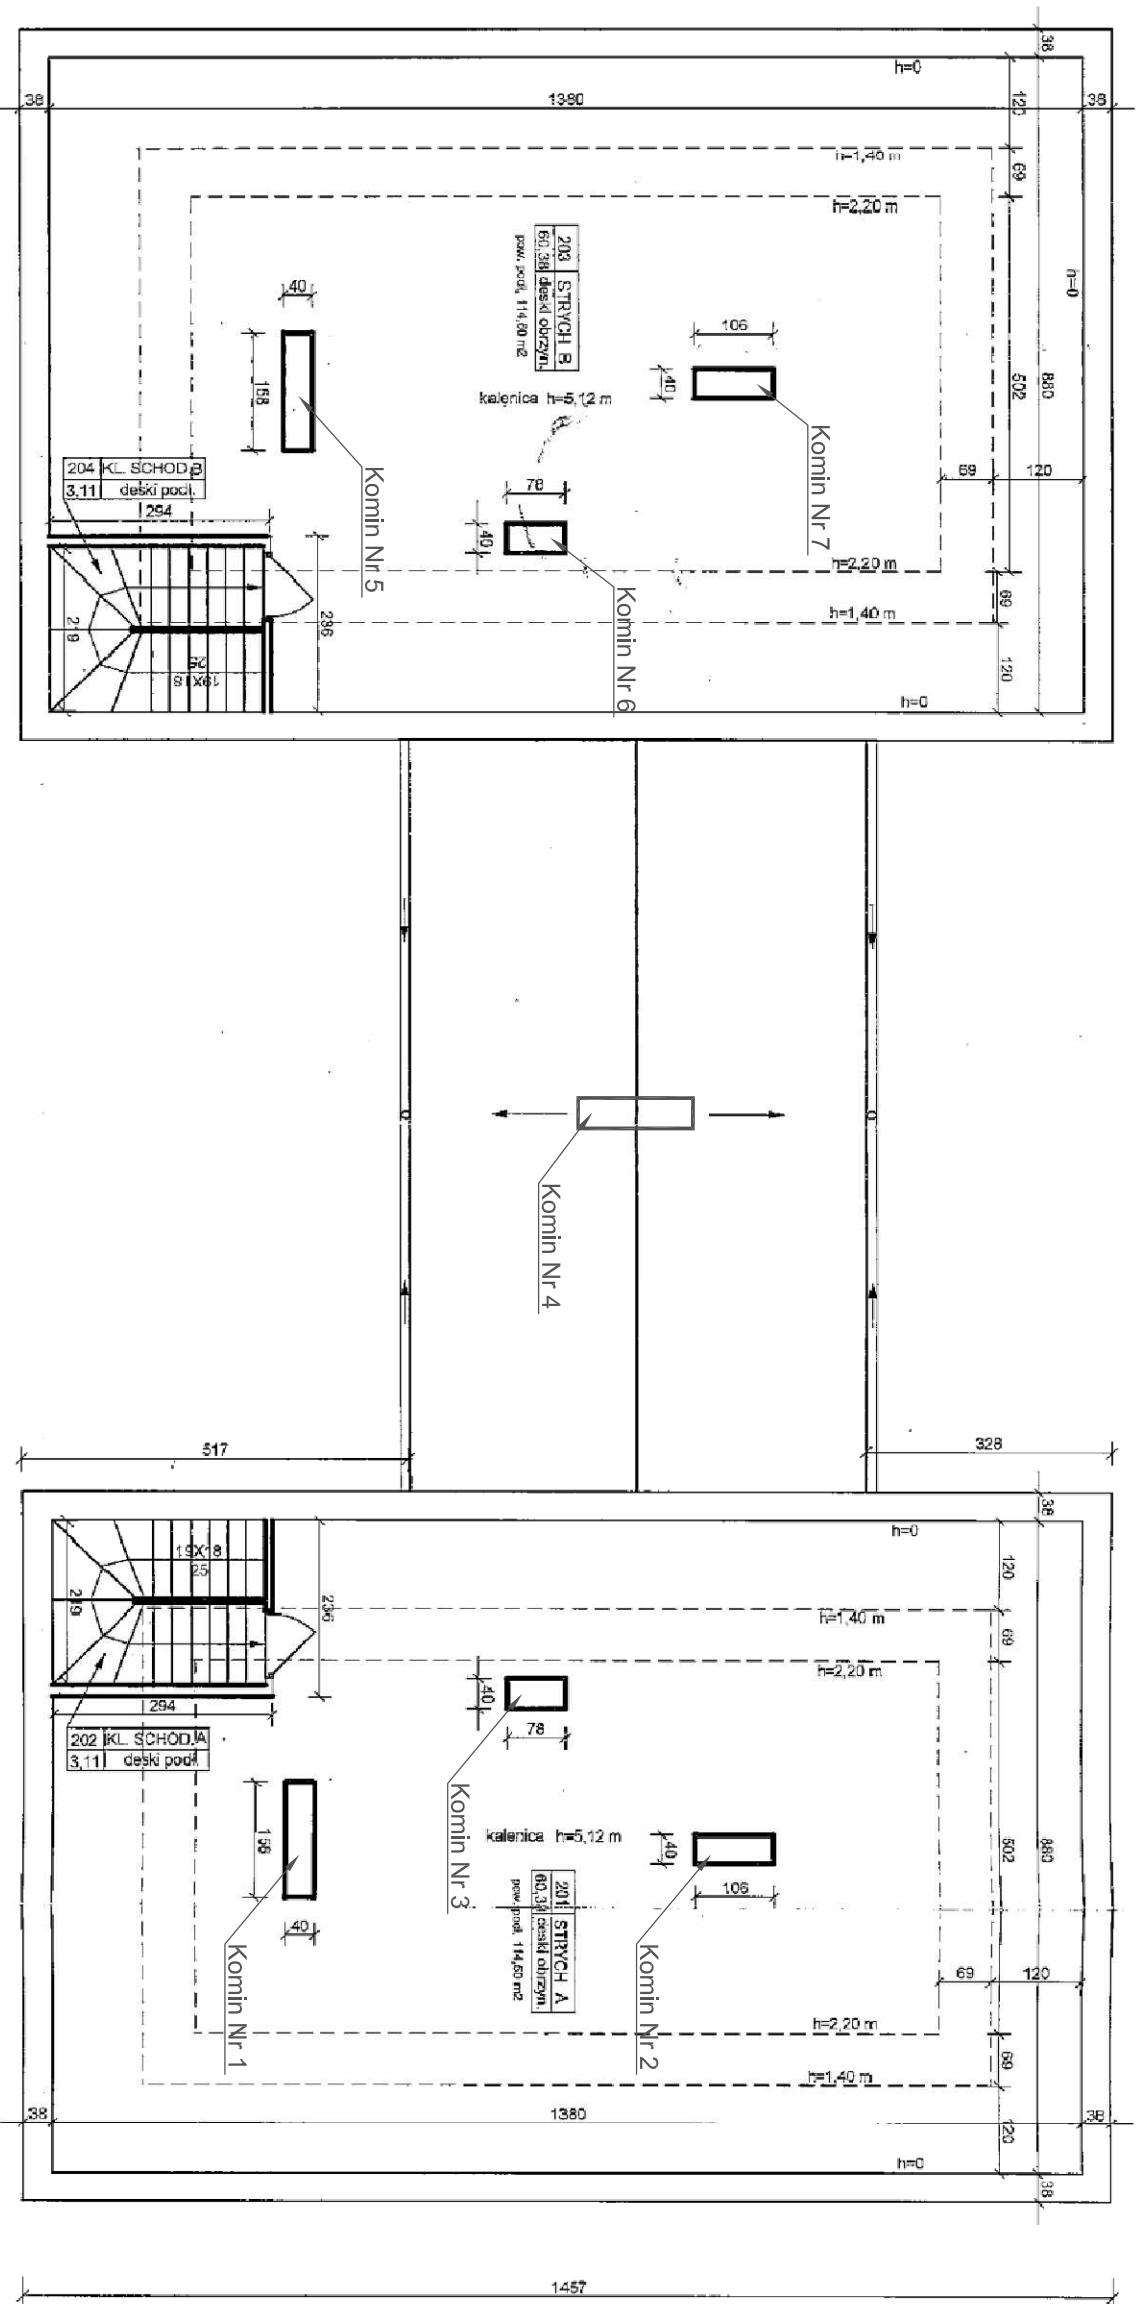

TOTAL - PROJEKT
biuro projektowe i nadzór budowlany
 mgr inż Daniel Wiśniewski
 ul. Wiejska 27 89-500 Tuchola
 tel. 503 537 156 www.total-projekt.pl

Nazwa obiektu budowlanego
Projekt obniżenia kominów dymowych funkcjonujących jako wentylacyjne znajdujących się w budynku Sądu Rejonowego w Tucholi na terenie działki nr 2187 przy ulicy Świeckiej 59

Investor:
 Sąd Okręgowy w Bydgoszczy
 ul. Wały Jagiellońskie 2
 85-128 Bydgoszcz

lokalizacja:
 ul. Świecka 59, 89-500 Tuchola
 działka nr 2187
 Obręb: Miasto Tuchola [0001]
 Jed. ewid.: Tuchola [041606_4]

Nazwa rysunku	Rys. nr.	Skala
Rzut poddasza - Inwentaryzacja przewodów kominowych	A1	1 : 100
Projektant architektura:	inż. Piotr Schultz upr. GP-KZ 7342/149/93 upr. GP-KZ 7342/148/93	Data podpis: 20.04.2020