


# Schemat Komina

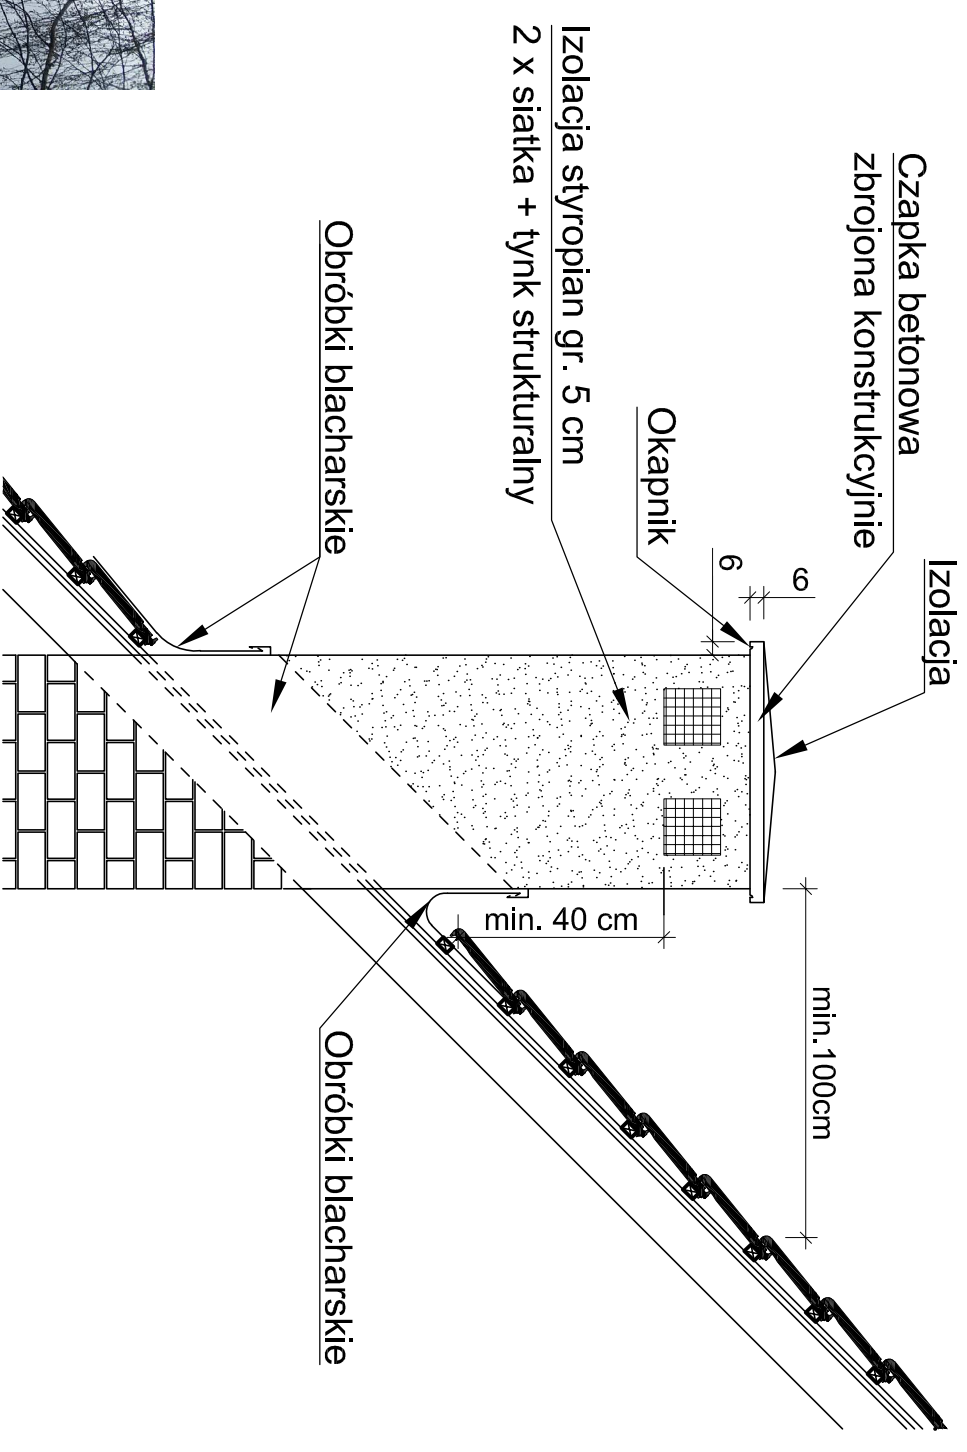

**TOTAL - PROJEKT**  
*biuro projektowe i nadzór  
budowlany*  
mgr inż Daniel Wiśniewski  
ul. Wiejska 27 89-500 Tuchola  
tel. 503 537 156 [www.total-projekt.pl](http://www.total-projekt.pl)

Nazwa obiektu budowlanego

Projekt obniżenia kominów dymowych  
funkcjonujących jako wentylacyjne znajdujących się w  
budynku Sądu Rejonowego w Tucholi na terenie  
działki nr 2187 przy ulicy Świeckiej 59

Investor:

Sąd Okręgowy w  
Bydgoszczy  
ul. Wały Jagiellońskie 2  
85-128 Bydgoszcz

lokalizacja:

ul. Świecka 59, 89-500 Tuchola  
działka nr 2187  
Obręb: Miasło Tuchola [0001]  
Jed. ewid.: Tuchola [041606\_4]

Nazwa rysunku

**Dokumentacja fotograficzna  
detal komina**

Rys. nr:

**A3**

Skala

Projektant  
architektura:

inż. Piotr Schulz  
upr. GP-KZ 7342/149/93  
upr. GP-KZ 7342/148/93

Data, podpis:

20.04.2020